


Diese Zeichnung ist unser Eigentum. Jede Vervielfältigung, Verwertung oder Weitergabe an dritte Personen ist verboten und wird verfolgt.

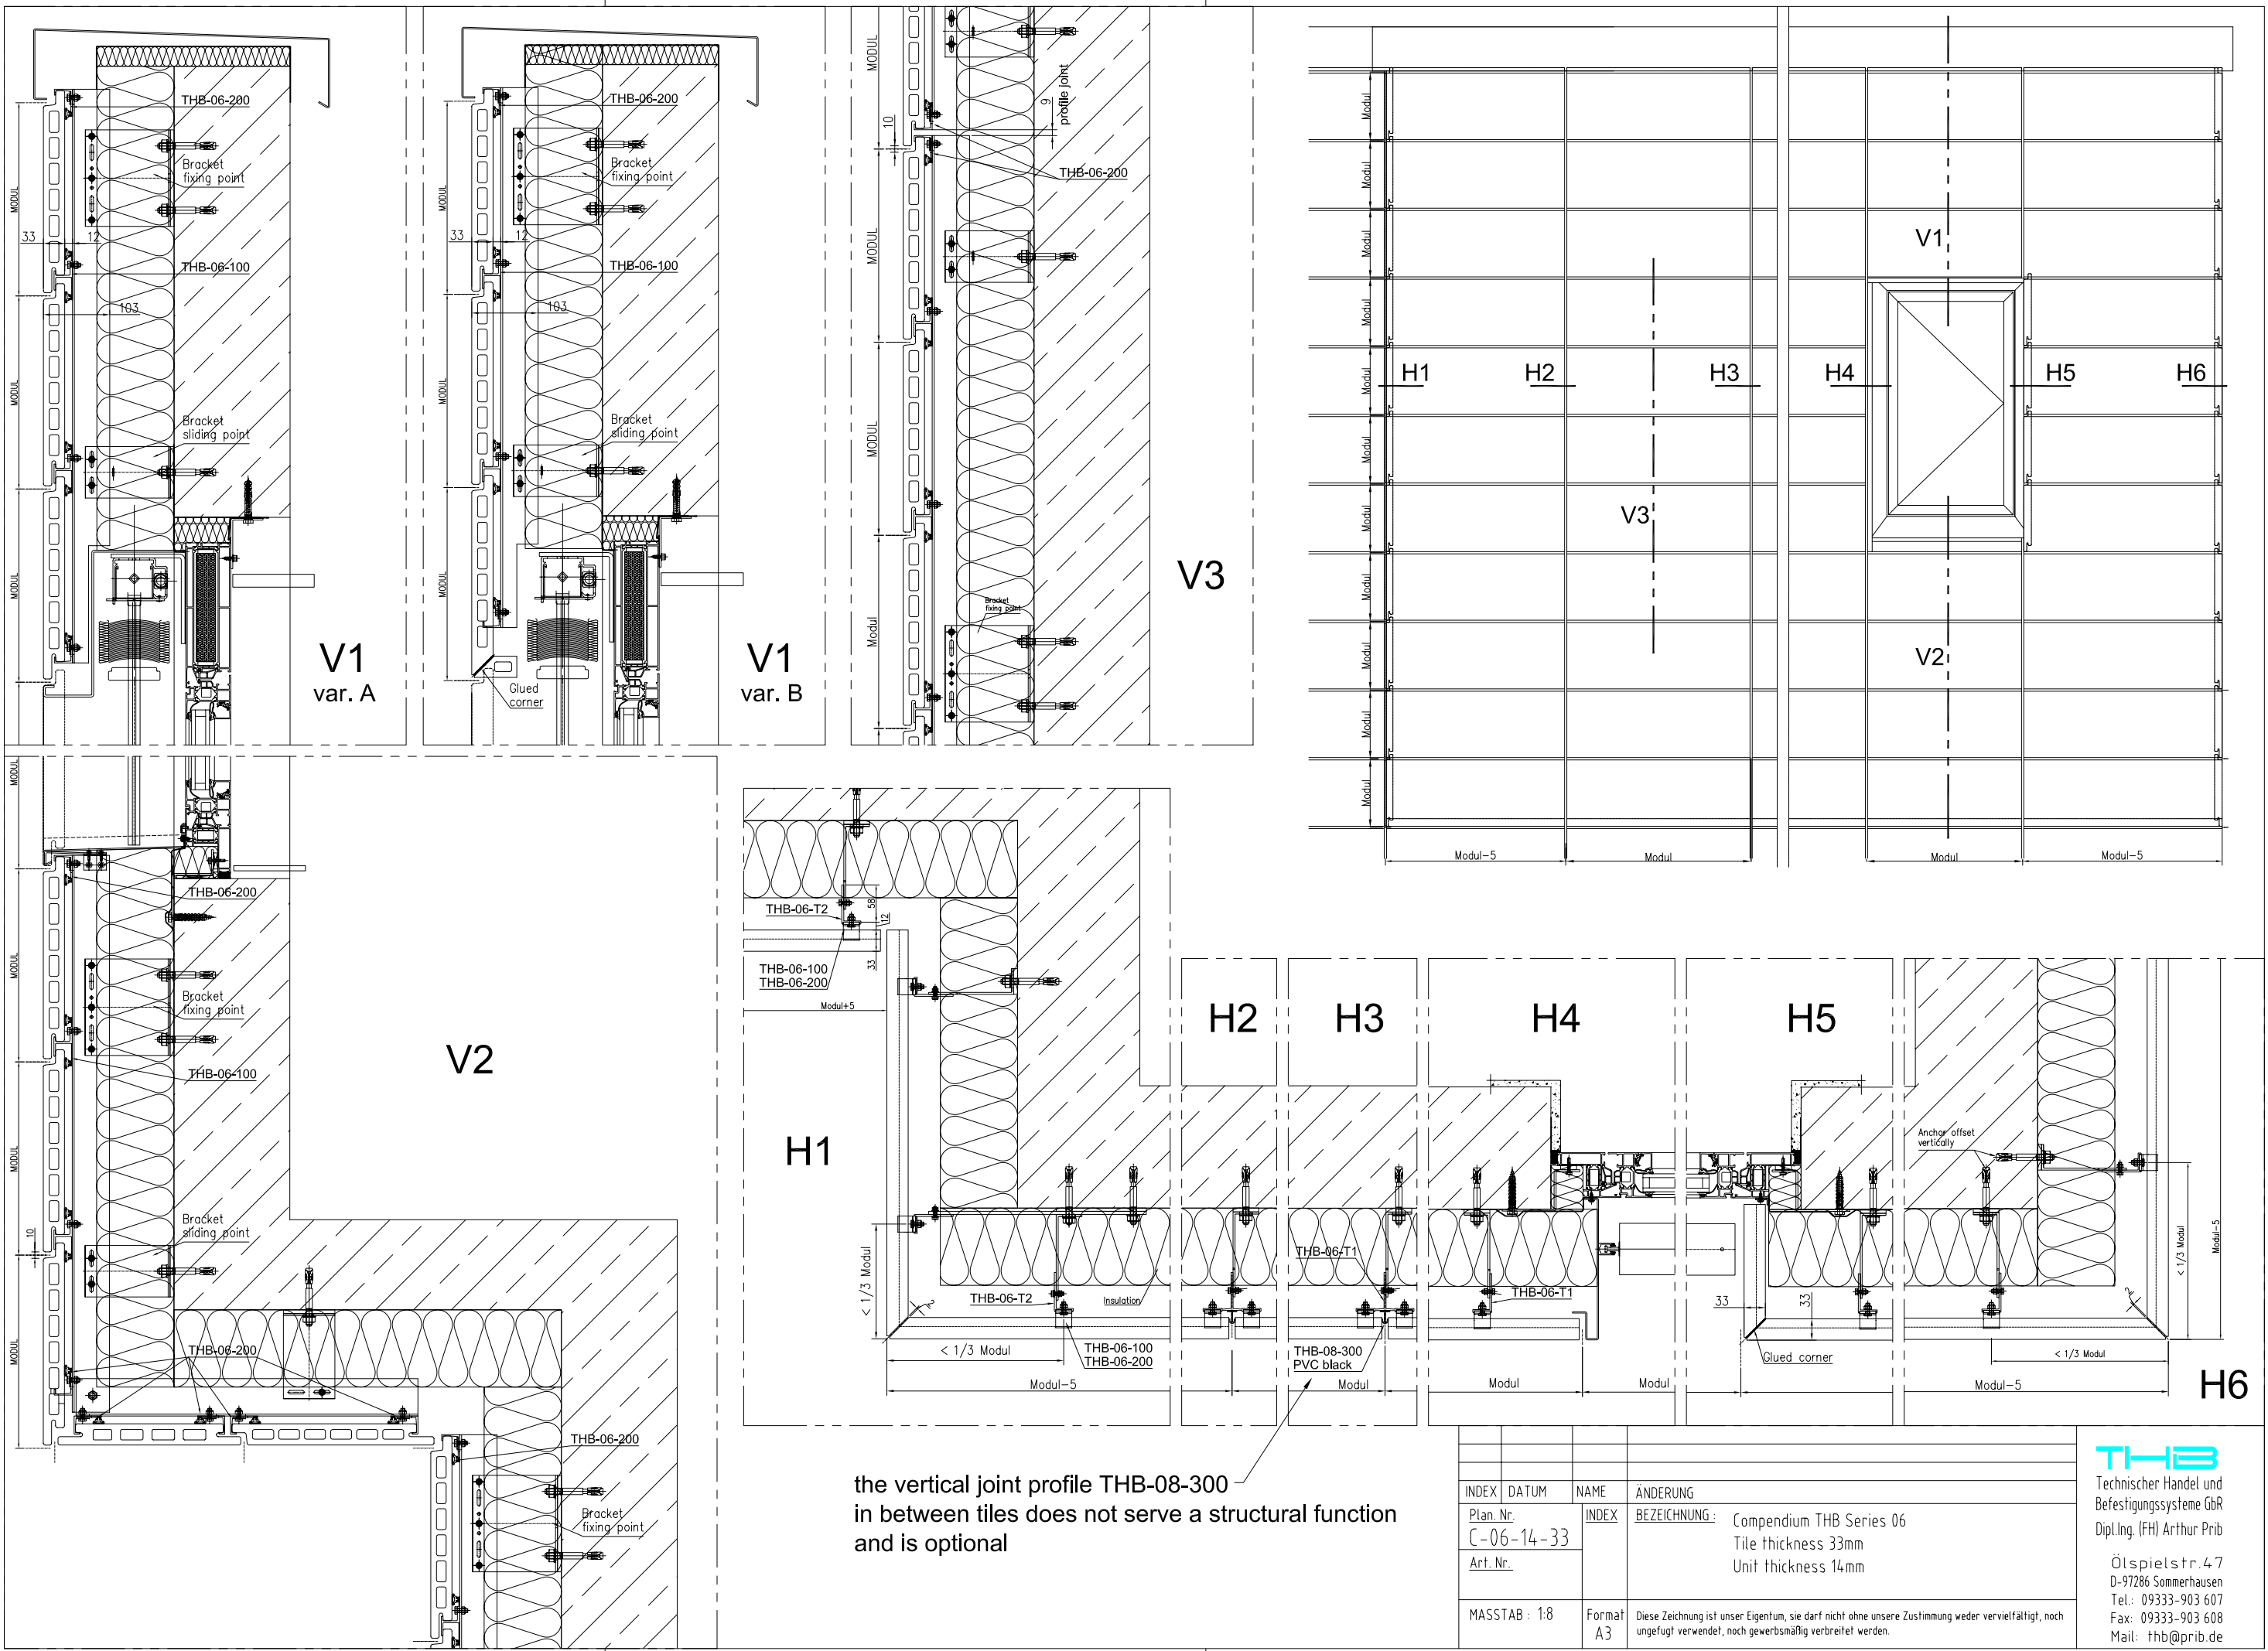

the vertical joint profile THB-08-300
in between tiles does not serve a structural function
and is optional

INDEX	DATUM	NAME	ÄNDERUNG
Plan. Nr.		INDEX	BEZEICHNUNG: Compendium THB Series 06
C-06-14-33			Tile thickness 33mm
Art. Nr.			Unit thickness 14mm
MASSTAB: 1:8	Format	Diese Zeichnung ist unser Eigentum, sie darf nicht ohne unsere Zustimmung weder vervielfältigt, noch ungefügt verwendet, noch gewerbsmäßig verbreitet werden.	
	A3		

THB
Technischer Handel und
Befestigungssysteme GbR
Dipl.Ing. (FH) Arthur Prib
Ölspielfstr. 47
D-97286 Sommerhausen
Tel.: 09333-903 607
Fax: 09333-903 608
Mail: thb@prib.de